



(注) 地図に準ずる図面は、土地の区画を明確にした不動産登記法所定の地図が備え付けられるまでの間、これに代わるものとして備え付けられている図面で、土地の位置及び形状の概略を記載した図面です。

地番区域見出  
萩原2丁目

請求部	所在	北九州市八幡西区萩原二丁目		地番	3番1	
出力縮尺	1/500	精度区分		座標系番号又は記号	分類	地図に準ずる図面
種類	土地区画整理所在図					
作成年月日	昭和48年		備付年月日(原図)			補事項

これは地図に準ずる図面に記録されている内容を証明した書面である。


A4判に縮小

平成23年4月8日  
福岡法務局八幡出張所  
登記官


申請番号：3-16  
(1/2)

( 8 枚目 )

公  
用

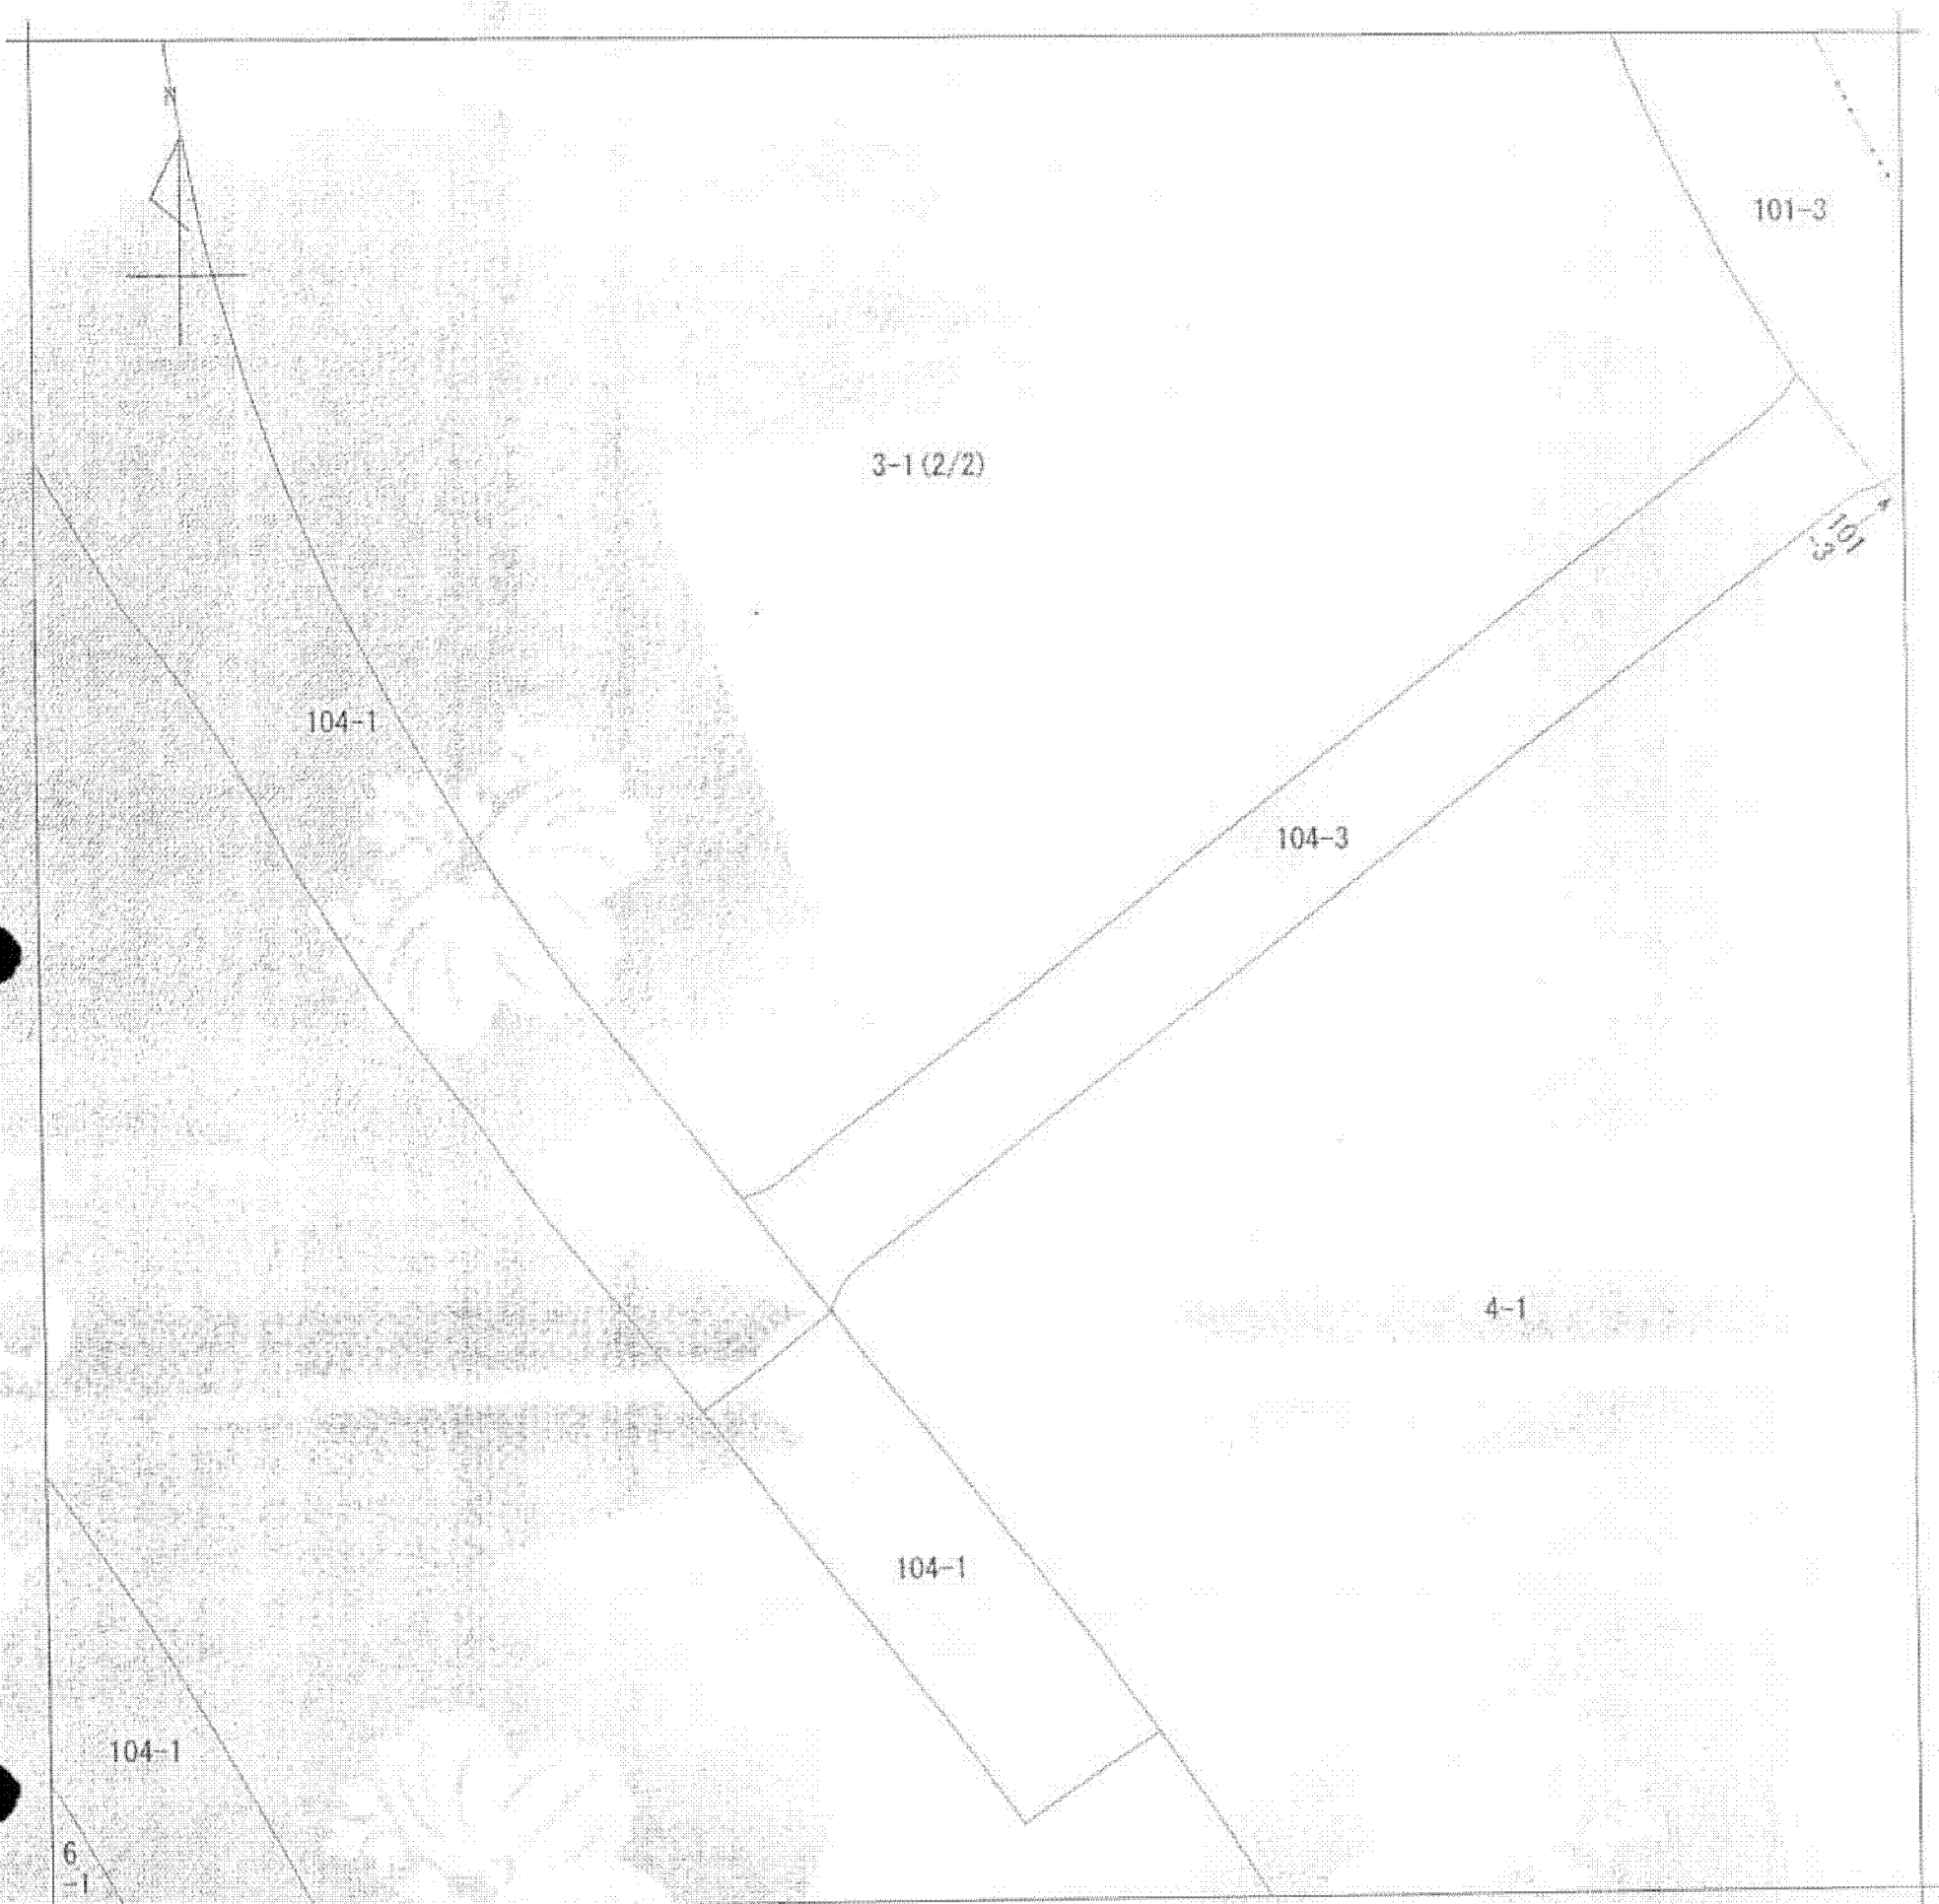

(注) 地図に準ずる図面は、土地の区画を明確にした不動産登記法所定の地図が備え付けられるまでの間、これに代わるものとして備え付けられている図面で、土地の位置及び形状の概略を記載した図面です。

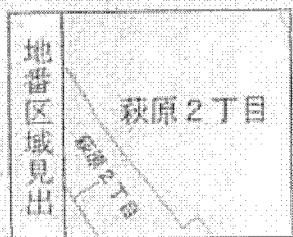

請求部	所在	北九州市八幡西区萩原二丁目			地番	3番1		
出力縮尺	1/500	精度区分		座標系番号又は記号	分類	地図に準ずる図面	種類	土地区画整理所在図
作成年月日	昭和48年			備付年月日(原図)		補事項		

これは地図に準ずる図面に記録されている内容を証明した書面である。

**A4判に縮小**

平成23年4月8日  
福岡法務局八幡出張所  
登記官

申請番号：3-16  
(2/2)

( 9 枚目 )

公  
用