


「登記所備置地図」

A3をA4に縮小


(座標値種別：測量成果)

-19826.997

-20660.222

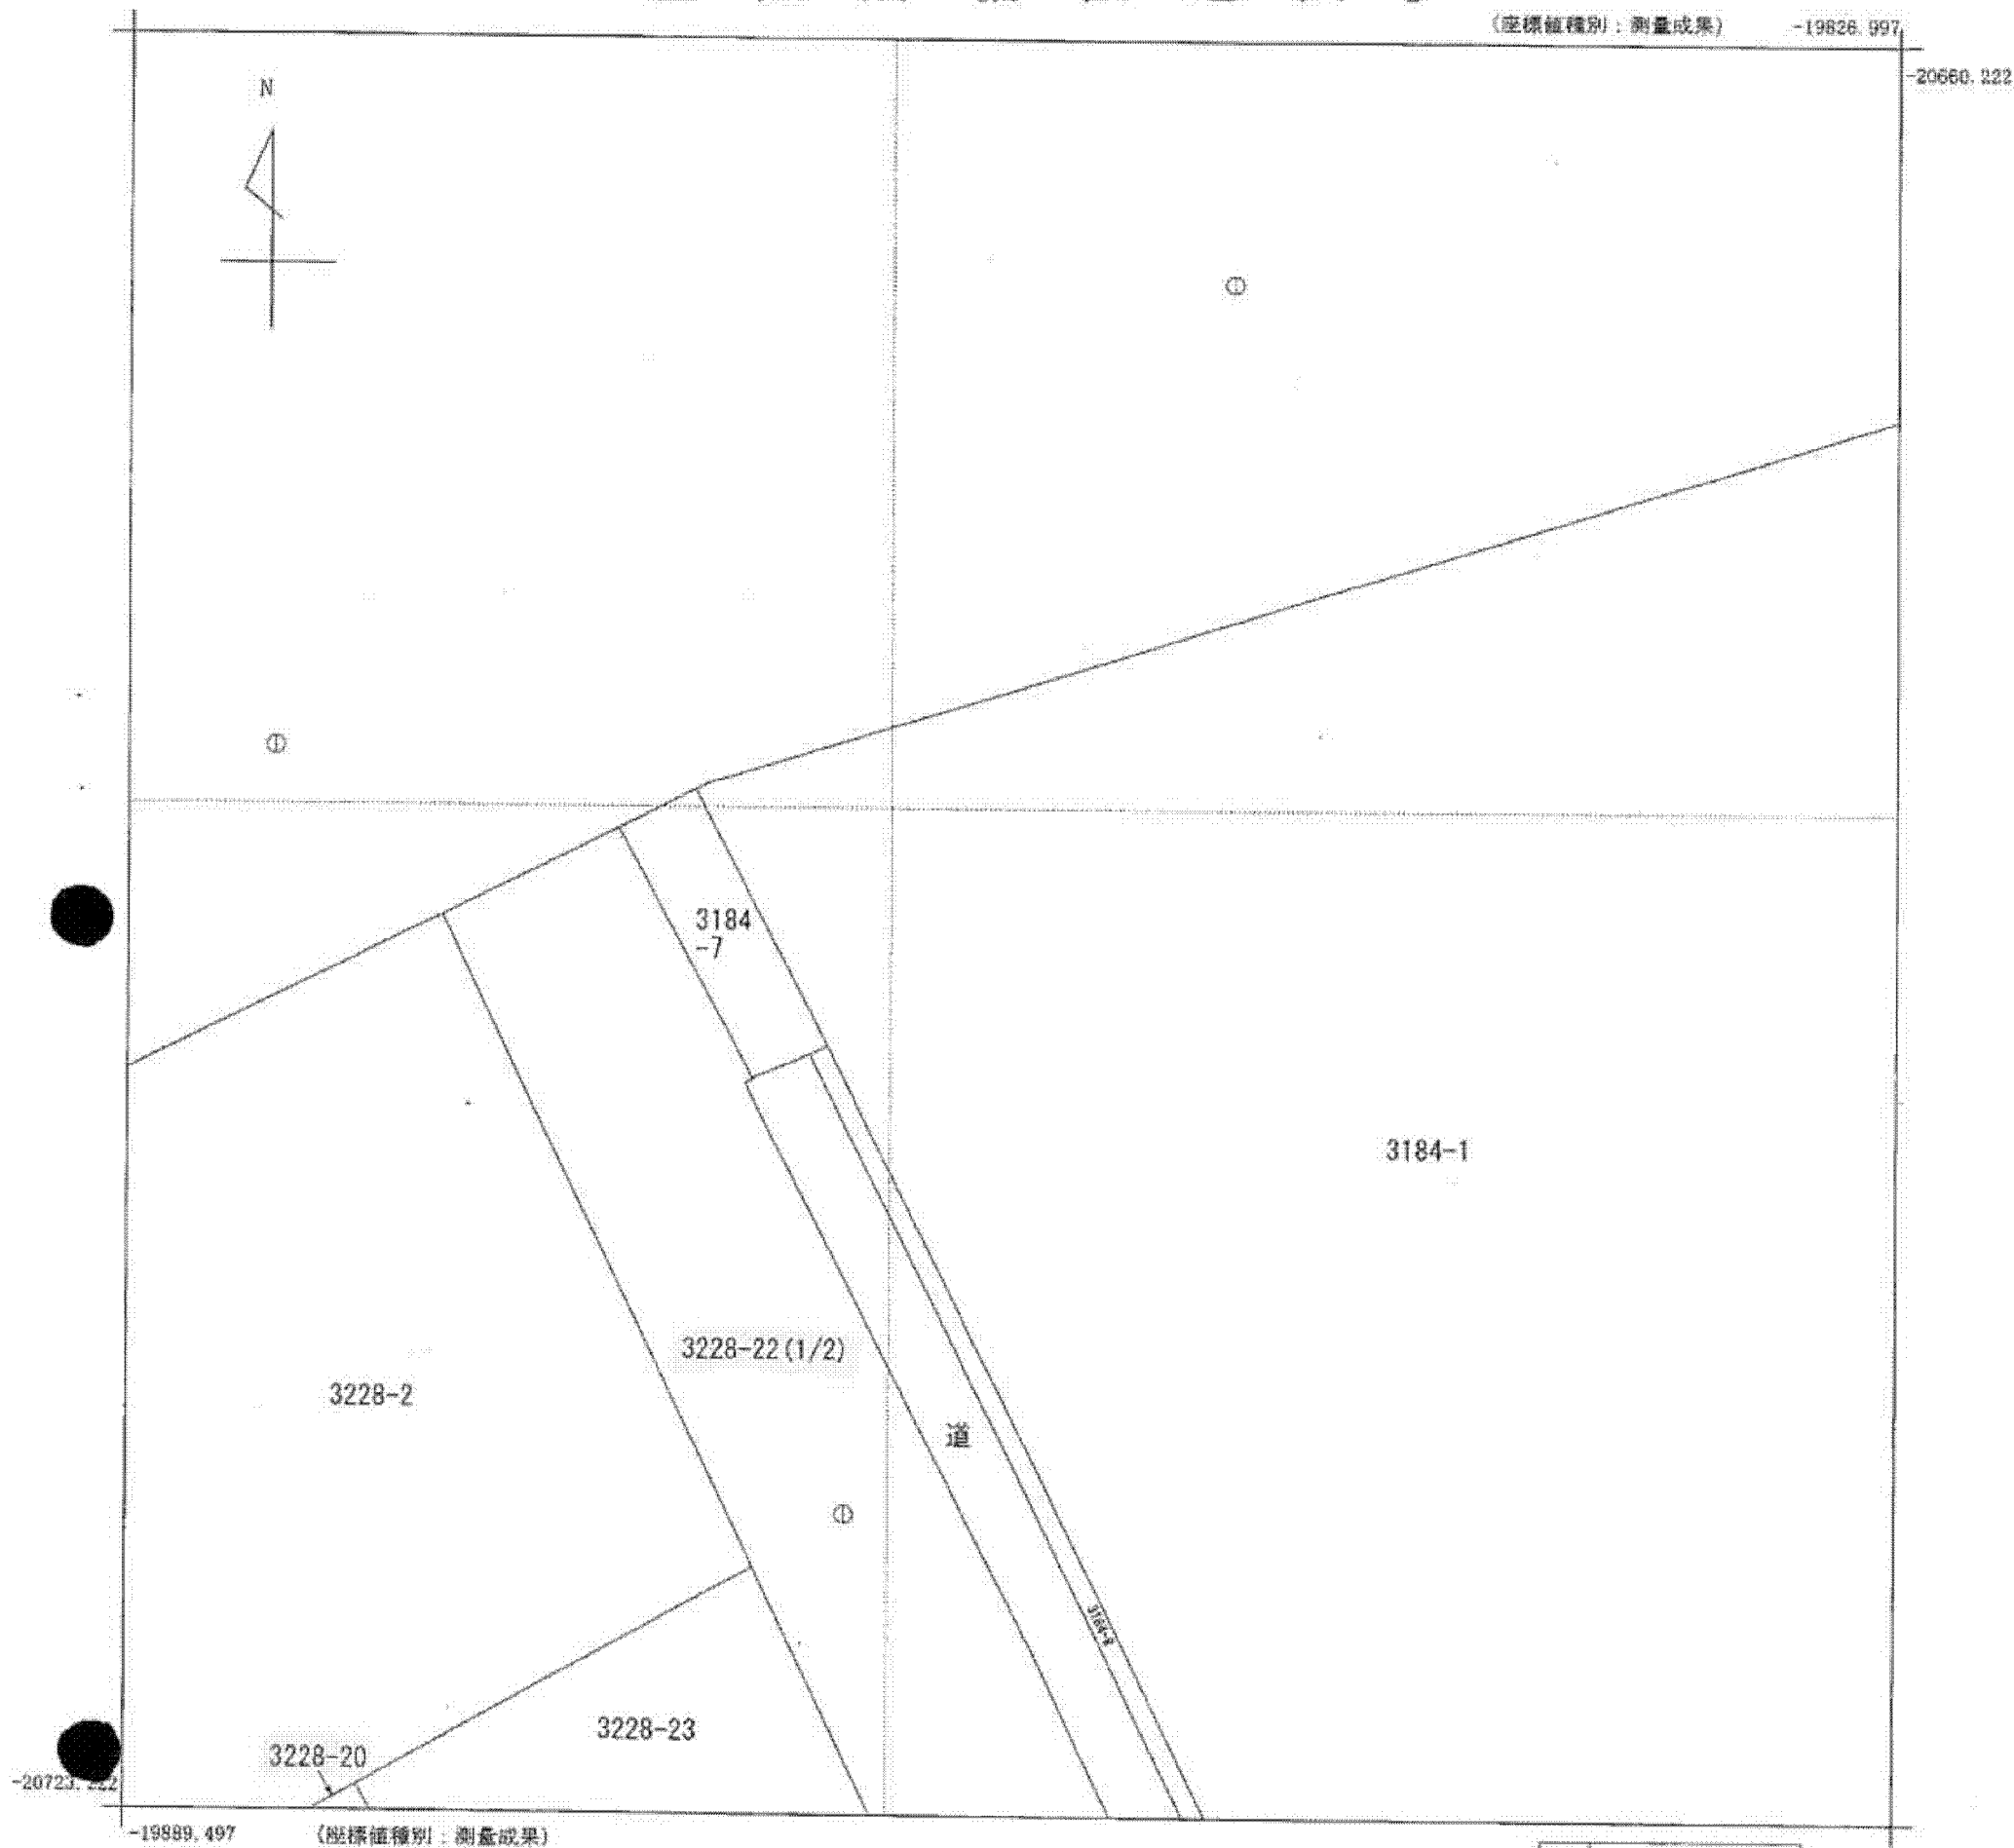

(座標値種別：測量成果)

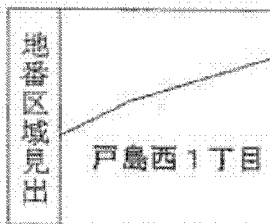

請求部	所在	熊本市東区戸島西一丁目				地番	3228番22			
出力尺	1/250	精度区分	甲二	座標系番号又は記号	II	分類	地図(法第14条第1項)		種類	地籍図
作成年月日	平成18年2月			備付年月日(原図)	平成18年11月28日			補記事項		


「登記所備置地図」

A3をA4に縮小

(座標値種別：測量成果)

-19826.997

-20723.222

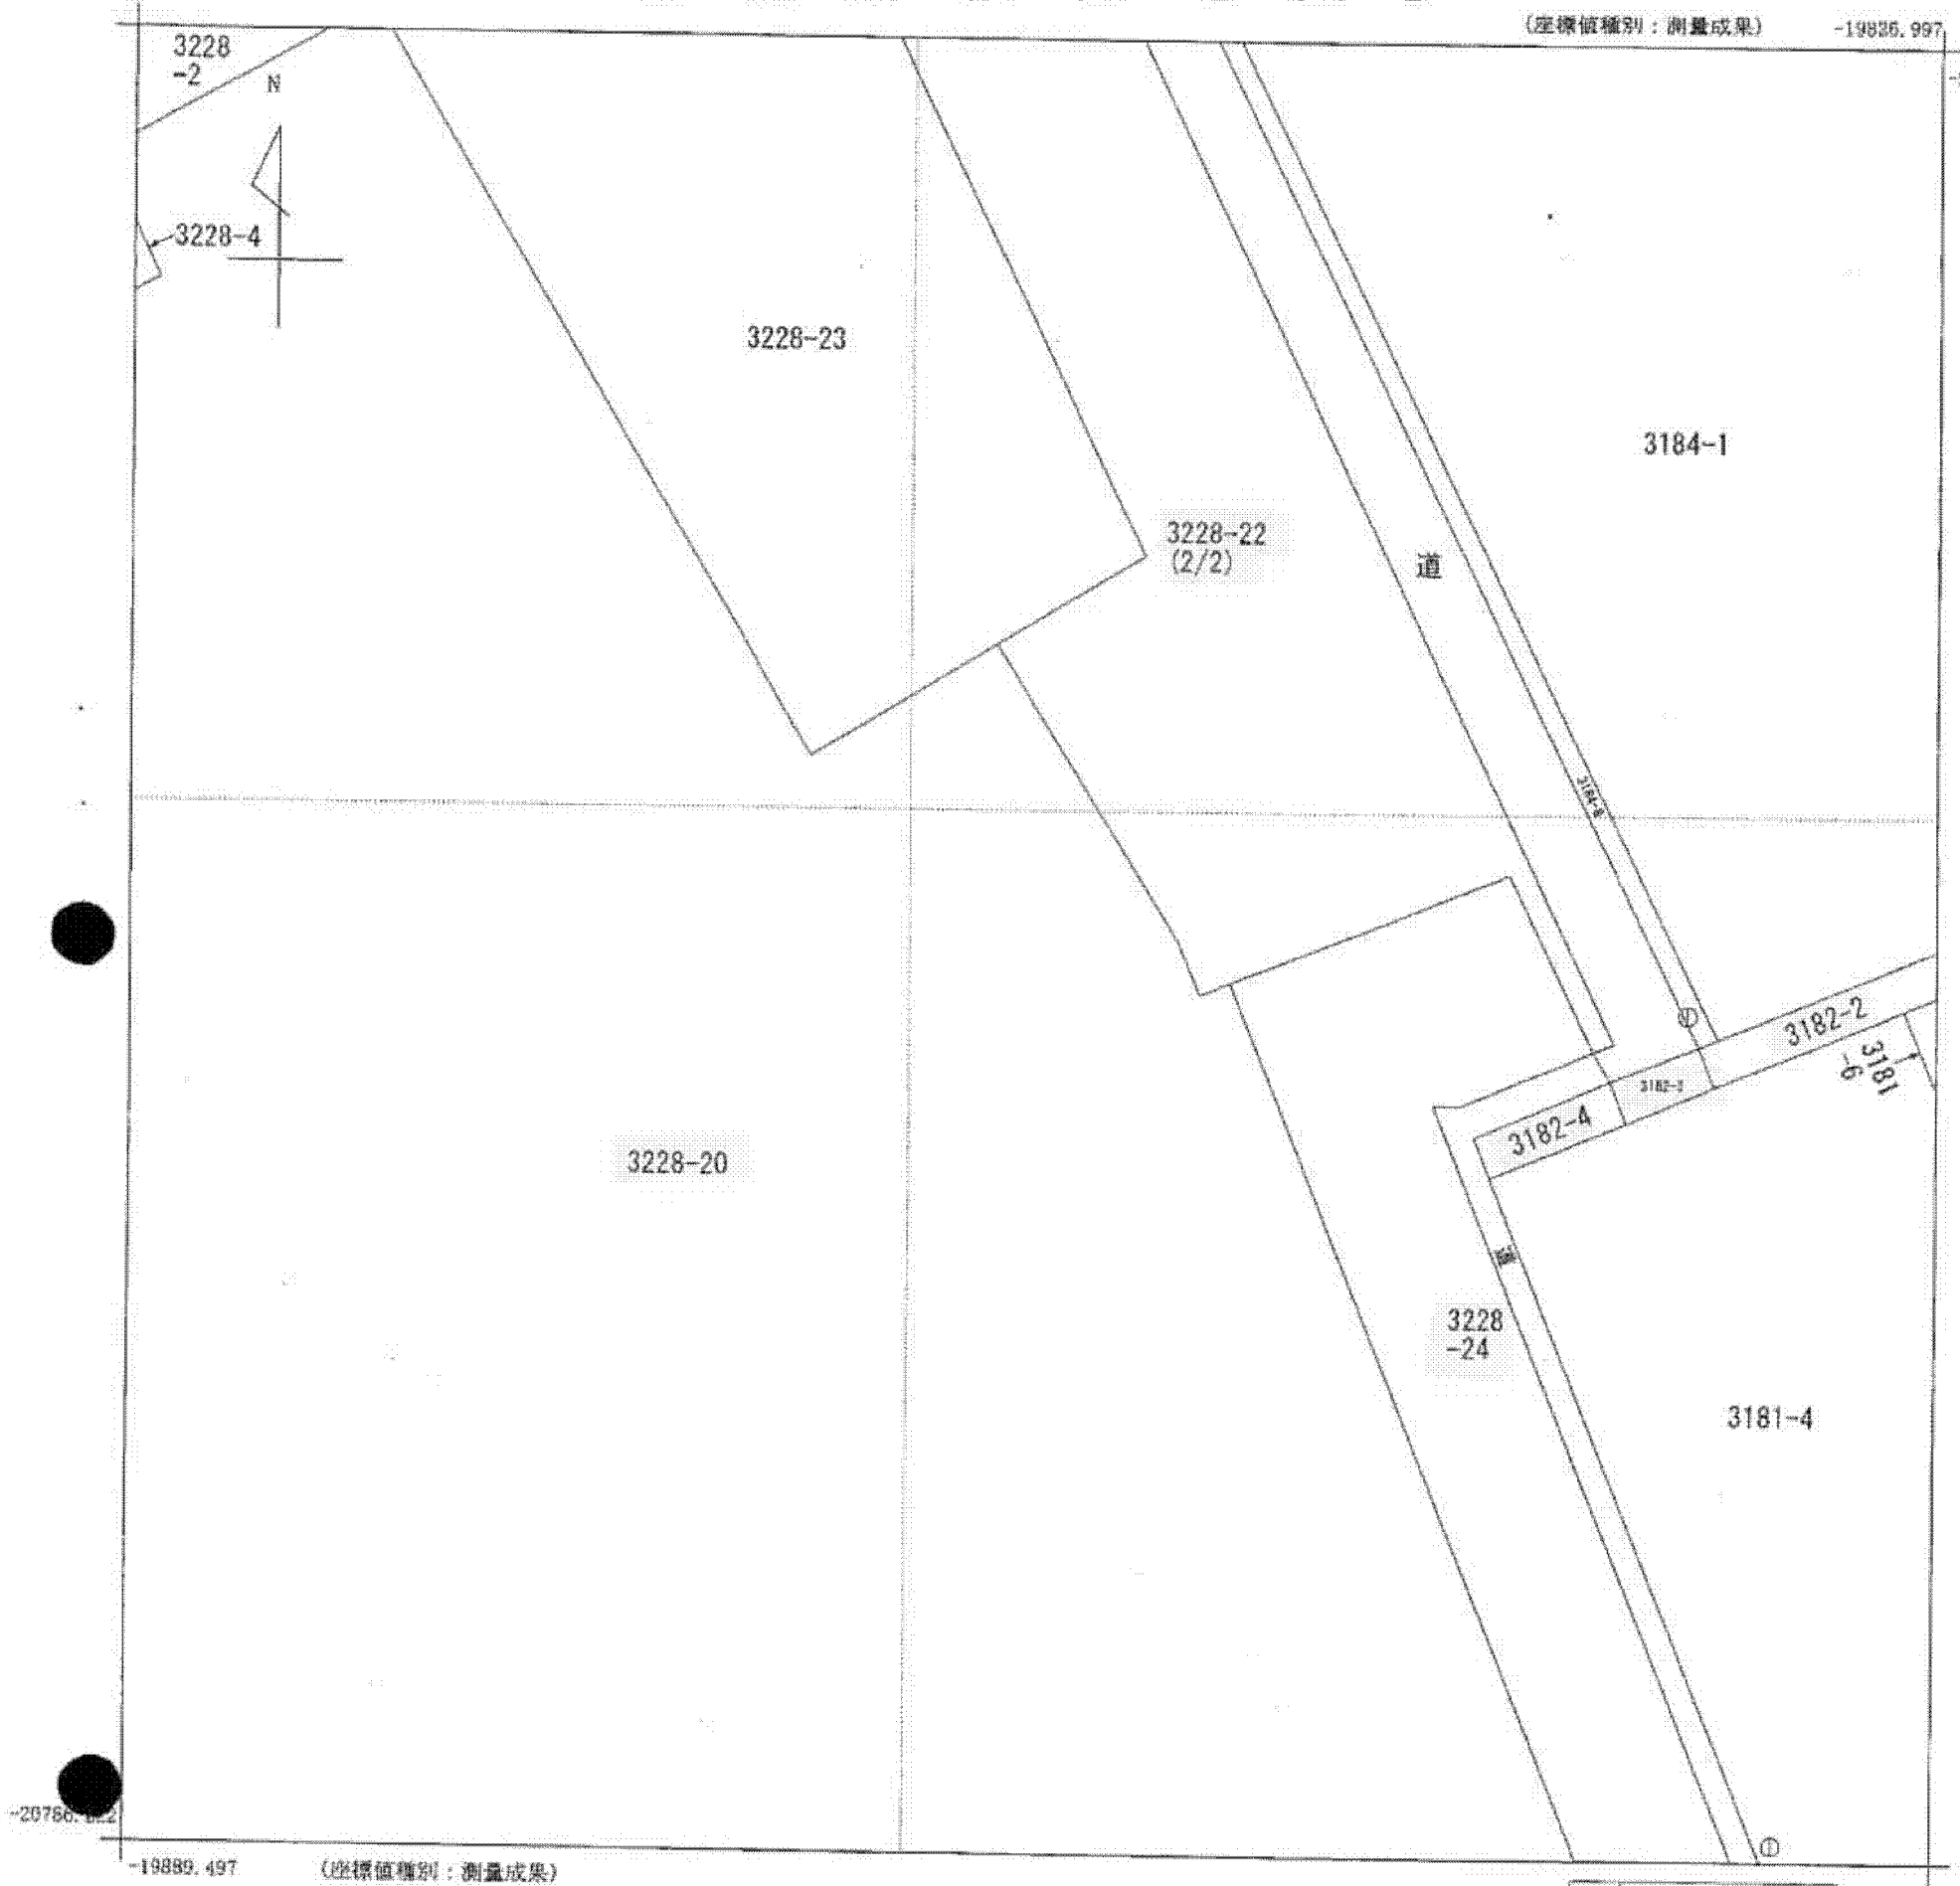

地番区域見出
戸島西1丁目

請求部	所在	熊本市東区戸島西一丁目			地番	3228番22				
出力尺	1/250	精度分	甲二	座標系番号又は記号	II	分類	地図(法第14条第1項)		種類	地籍図
作成年月日	平成18年2月			備付年月日(原図)	平成18年11月28日		補記事項			

申請番号：4-4
(2/2)

(16枚目)