


1 3330-0
 2 3329-2
 3 3118-4
 4 3116-10

公 図 写

(座標値種別：図上測定)

-6340.561

-177897.335

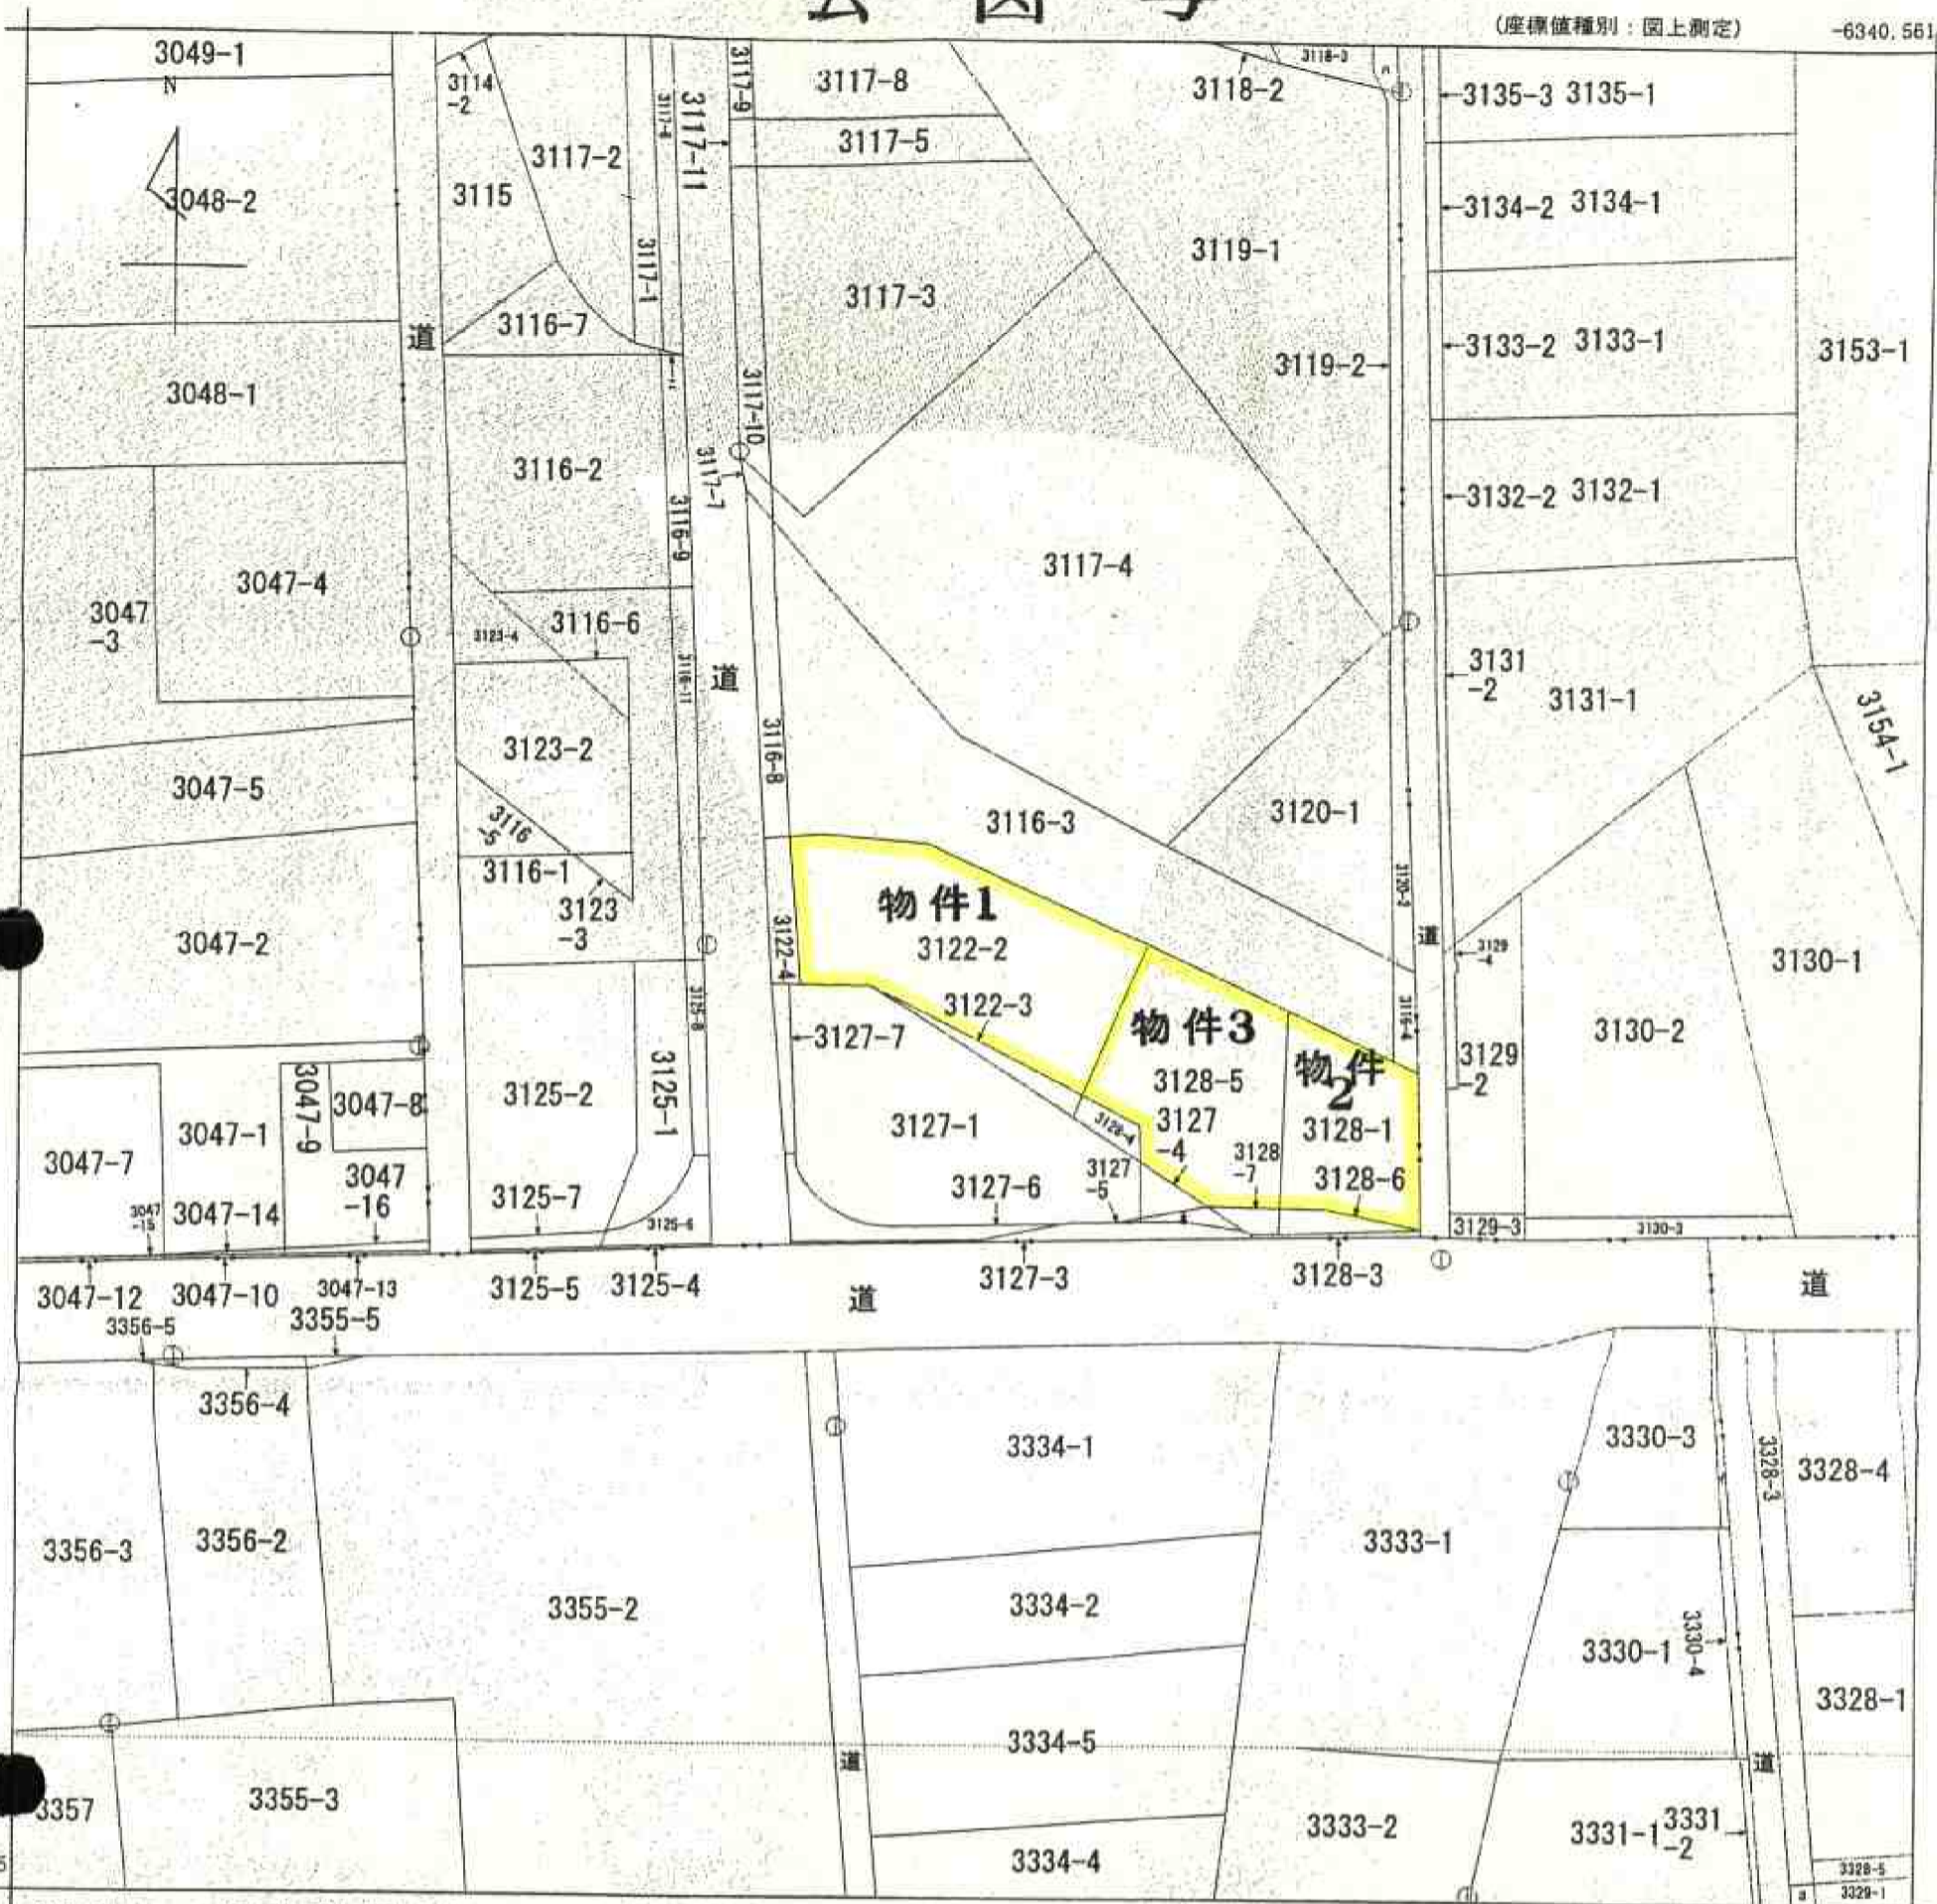

8149.335

-6590.561

(座標値種別：図上測定)

地番
区域見出
串良町下小原

請求部	所在	鹿屋市串良町下小原字坂元堀東		地番	3122番2				
出力縮尺	1/1000	精度区分	乙一	座標系番号又は記号	Ⅱ	分類	地図(法第14条第1項)	種類	地籍図
作成年月日				備付年月日(原図)			補記事項		

これは地図に記録されている内容を証明した書面である。

A3判をA4判に縮小した

平成23年12月16日

鹿児島地方方法務局鹿屋支局

登記官

申請番号：2-7

(1/1)

(8 枚目)